

ΕΦΗΜΕΡΙΣ ΤΗΣ ΚΥΒΕΡΝΗΣΕΩΣ

ΤΗΣ ΕΛΛΗΝΙΚΗΣ ΔΗΜΟΚΡΑΤΙΑΣ

ΕΝ ΑΘΗΝΑΙΣ ΤΗ 17 ΜΑΡΤΙΟΥ 1978 | ΤΕΥΧΟΣ ΤΕΤΑΡΤΟΝ | ΑΡΙΘΜΟΣ ΦΥΛΛΟΥ 112

ΠΕΡΙΕΧΟΜΕΝΑ

ΑΠΑΛΛΟΤΡΙΩΣΕΙΣ

ΑΠΟΦΑΣΕΙΣ

Ἀριθ. ΕΣ 2837 (1)

Περὶ ἀναγκαστικῆς ἀπαλλοτριώσεως ἀκινήτου ὑπὲρ τῆς Κοινότητας Πηγῶν τοῦ Νομοῦ Ἄρτας.

Ο ΝΟΜΑΡΧΗΣ ΑΡΤΗΣ

Μὲ τὴν Ε.Σ. 2837/2.3.1978 ἀπόφαση τοῦ Νομάρχη Ἄρτας, ποὺ ἐκδόθηκε σύμφωνα μὲ τὶς διατάξεις τοῦ ἄρθρου 206 τοῦ Δ.Κ. καὶ μετὰ σύμφωνη γνώμη τῆς Ἐπιτροπῆς τοῦ ἄρθρου 207 τοῦ ἀνωτέρω Κώδικα ἐγκρίθηκαν οἱ 25 καὶ 28/77 ἀποφάσεις τοῦ Κ.Σ. Πηγῶν γιὰ τὴν ἀναγκαστικὴ ἀπαλλοτρίωση ἀκινήτου, ὑπὲρ καὶ γιὰ λογ/σμὸ τῆς Κοινότητας αὐτῆς, γιὰ τὴ διάνοιξη ἀγροτικῆς ὁδοῦ στὸν οἰκισμὸ «Μηλέα» αὐτῆς, ἰδιοκτησίας τῆς Φωτεινῆς Χας Στεφ. Σταμούλη καὶ ἐκτάσεως 165 μ2.

Ἄρτα, 2 Μαρτίου 1978

Ὁ Νομαρχῶν Δ/ντὴς
ΑΓΓΕΛΟΣ ΑΡΓΥΡΟΠΟΥΛΟΣ

ΠΟΛΕΟΔΟΜΙΑ

ΑΠΟΦΑΣΕΙΣ

Ἀριθ. Τ.Υ. 958 (2)

Περὶ κυρώσεως τῆς ἀπὸ 3.1.1978 ἐκθέσεως καθορισμοῦ ὁρίων οἰκισμοῦ Κωστακιῶν Ν. Ἄρτας πρὸ τοῦ ἔτους 1923 καὶ στερουμένου σχεδίου ρυμοτομίας.

Ο ΝΟΜΑΡΧΗΣ ΑΡΤΑΣ

Ἔχοντας ὑπόψη:

1. Τὶς διατάξεις τοῦ Ν.Δ. τῆς 17.7.1923 «περὶ σχεδίων πόλεων, κωμῶν, καὶ συνοικισμῶν τοῦ Κράτους καὶ οἰκοδομῆς αὐτῶν.
2. Τὴν ἀπόφαση ἀριθ. Ε. 35400/6.12.75 τοῦ Ὑπουργείου Δημ. Ἔργων Ὑπηρεσίας οἰκισμοῦ «περὶ τοῦ τρόπου καθορισμοῦ ὁρίων οἰκισμῶν πρὸ τοῦ ἔτους 1923 στερουμένων σχεδίων ρυμοτομίας.
3. Τὴν ἀπόφασή μας ἀριθ. Τ.Υ. 7926/20.12.77 «περὶ συγκροτήσεως ἐπιτροπῆς διὰ τὸν καθορισμὸν τῶν ὁρίων τοῦ ἀνωτέρω οἰκισμοῦ.
4. Τὰ κατωτέρω δικαιολογητικὰ ποὺ μᾶς ὑπέβαλε ἡ Δ.Τ.Υ.Ν. Ἄρτας.

α) ἀπὸ 3.1.78 ἔκθεση καθορισμοῦ τῶν ὁρίων τοῦ ἐν θέματι οἰκισμοῦ καὶ

β) τοπογραφικὸ διάγραμμα ποὺ συνοδεύει τὴν ἐν λόγῳ ἔκθεση τὰ ὁποῖα συνταχθήκανε ἀπὸ τὴν ἐπιτροπὴ ποὺ συγκροτήσαμε.

1. Ἀθ. Πουλόπουλο Πολ/κὸ Μηχ/κὸ μὲ 5ο β.
2. Χρ. Γιαννέλου Πολ. Ὑπομ/κὸ μὲ 8οβ.
3. Παν. Γιαννάκη Πρόεδρο Κοινότητας καὶ ἀφοῦ εἴδαμε:


Τὴν σύμφωνη γνώμη τοῦ παρ' ἡμῖν Τ.Π.Σ.Δ.Ε. διατυπωμένη στὸ πρακτικὸ αὐτοῦ ἀριθμ. 4/78 (θέμα 1ο) ἀποφασίζουμε:

Κυροῦμε τὴν ἔκθεση τῆς Ἐπιτροπῆς ἀπὸ 3.1.78 θεωρημένη ἀπὸ τὸν Δ/ντὴ Τ.Υ.Ν. Ἄρτας, διὰ τῆς ὁποίας καθορίζονται τὰ ὅρια τοῦ οἰκισμοῦ Κωστακιῶν Ν. Ἄρτας, ὅπως ἀκριβῶς εἰκονίζονται στὸ τοπογραφικὸ διάγραμμα ποὺ τὴν συνοδεύει τὰ ὁποῖα περικλείονται μὲ κόκκινη γραμμὴ καὶ ὁρίζονται μὲ τοὺς ἀριθμοὺς 1, 2, 3, 4, 5, 6, 7, 8, 9, 10, 11, 12, 13, 14, 15, 16, 17, 1.

Ἡ ἀπόφαση μαζὶ μὲ τὸ τοπογραφικὸ διάγραμμα νὰ δημοσιευθεῖ στὴν Ἐφημερίδα τῆς Κυβερνήσεως.

Ἄρτα, 28 Φεβρουαρίου 1978

Ὁ Νομάρχης
ΖΑΧ. ΤΖΟΥΓΚΑΡΑΚΗΣ

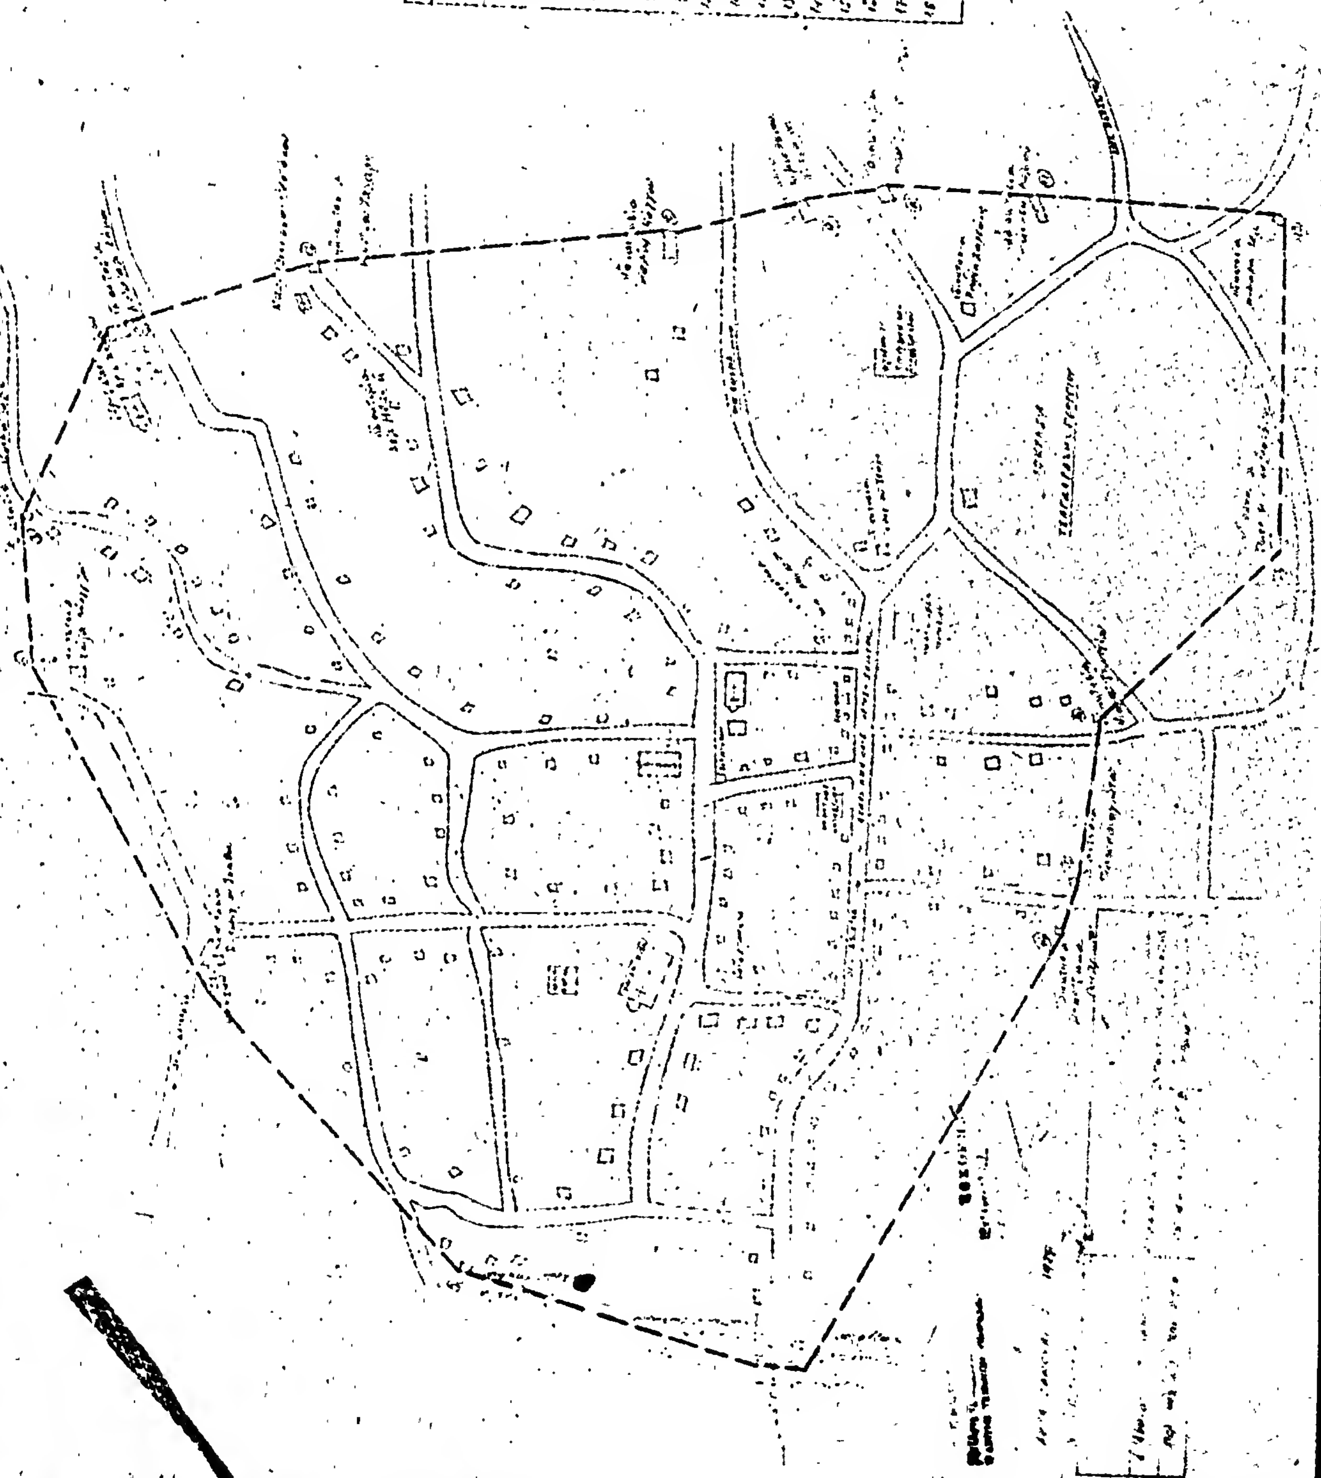
ΣΚΑΡΙΦΗΜΑ ΟΙΚΙΣΜΟΥ · ΣΤΑΚΙΩΝ
ΥΠΟΜΝΗΜΑ

Ἀριθ. Η. 31538 (3)

Περὶ ἀναγνωρίσεως νέας Κοινοτικῆς ὁδοῦ στὸν οἰκισμὸ Ἀραχωβιτίκων Πατρῶν Ν. Ἀχαΐας.

Ο ΝΟΜΑΡΧΗΣ ΑΧΑΪΑΣ

Ἔχοντας ὑπόψη :

1. Τὴν 27/77 ἀπόφαση τοῦ Κοινοτικοῦ Συμβουλίου Ἀραχωβιτίκων Πατρῶν διανοίξεως καὶ διαπλατύνσεως ὁδοῦ γιὰ κοινὴ χρήση (Κοινοτικῆς ὁδοῦ) πλάτους 6 μέτρων μέσα στὸν οἰκισμὸ Ἀραχωβιτίκων Πατρῶν μαζὶ μὲ τὰ σχετικὰ τοπογραφικὰ διαγράμματα.

2. Τὸ Η. 11317/30.9.77 ἔγγραφο τῆς Δ/νσεως Τ.Υ.Ν. Ἀχαΐας Τμήματος Πολεοδομικῶν Ἐφαρμογῶν, μὲ τὸ ὁποῖο εἰσηγεῖται τὴν ἔγκριση.

3. Τὴν Ε. 4360/77 ἀπόφαση τοῦ Ὑπουργοῦ Δημ. Ἔργων, μὲ τὴν ὁποία παρέχεται εἰς τοὺς Νομάρχας ἁρμοδιότητα ἐγκρίσεως τῆς διανοίξεως νέων ὁδῶν μέσα στὰ ὅρια τῶν οἰκισμῶν ποὺ ὑπάρχουν πρὶν τὸ 1923.


4. Τὴν σύμφωνο γνωμοδότηση τοῦ Ν.Σ.Δ.Ε. διατυπωθεῖσα στὸ 25/17/12.12.77 πρακτικό του, ἀποφασίζουμε :

1. Ἐγκρίνουμε τὴν 27/77 ἀπόφαση τοῦ Κοινοτικοῦ Συμβουλίου Ἀραχωβιτίκων Πατρῶν, ποὺ ἀποδέχεται τὴ χορήγηση ἐκτάσεως πρὸς διαπλάτυνση τῆς ὑφισταμένης ὁδοῦ στὴ θέση Τράπεζα ἀπὸ τὴ Σιδηροδρομικὴ γραμμὴ μέχρι τὴ θάλασσα μὲ πλάτος 6 μ. ὑπὸ τὸν ὅρο, ὅτι οἱ ἰδιοκτησίες τῶν ὁποίων θὰ μειωθῇ τὸ βάθος τους ἀπὸ τὴν παραχώρηση, οἱ ὁποῖες εὑρίσκονται ἀριστερὰ καὶ δεξιὰ τοῦ δρόμου ποὺ πλάτυνε δὲν θὰ παύσουν νὰ ἔχουν τὴν ἀρτιότητα οἰκοδομῆς ἀφοῦ θὰ ἔχουν βάθος λιγότερο ἀπὸ 18 μέτρα καὶ μειωμένο ἀπὸ τὸ προβλεπόμενο ἐμβαδό, ὅπως φαίνεται αὐτὸ στὸ ἀπὸ τὸν Σεπτέμβριο 1977 τοπογραφικὸ διάγραμμα, τὸ ὁποῖο εἶναι θεωρημένο ἀπὸ τὸν Προϊστάμενο Τμ. Πολεοδ. Ἐφαρμογῶν.

Ἡ ἀπόφαση αὐτὴ μὲ τοπογραφικὸ διάγραμμα νὰ δημοσιευθεῖ στὴν Ἐφημερίδα τῆς Κυβερνήσεως.


Πάτραι, 19 Δεκεμβρίου 1977


Ὁ Νομαρχῶν Γενικὸς Δ/ντὴς
ΝΙΚ. ΣΕΡΠΑΝΟΣ

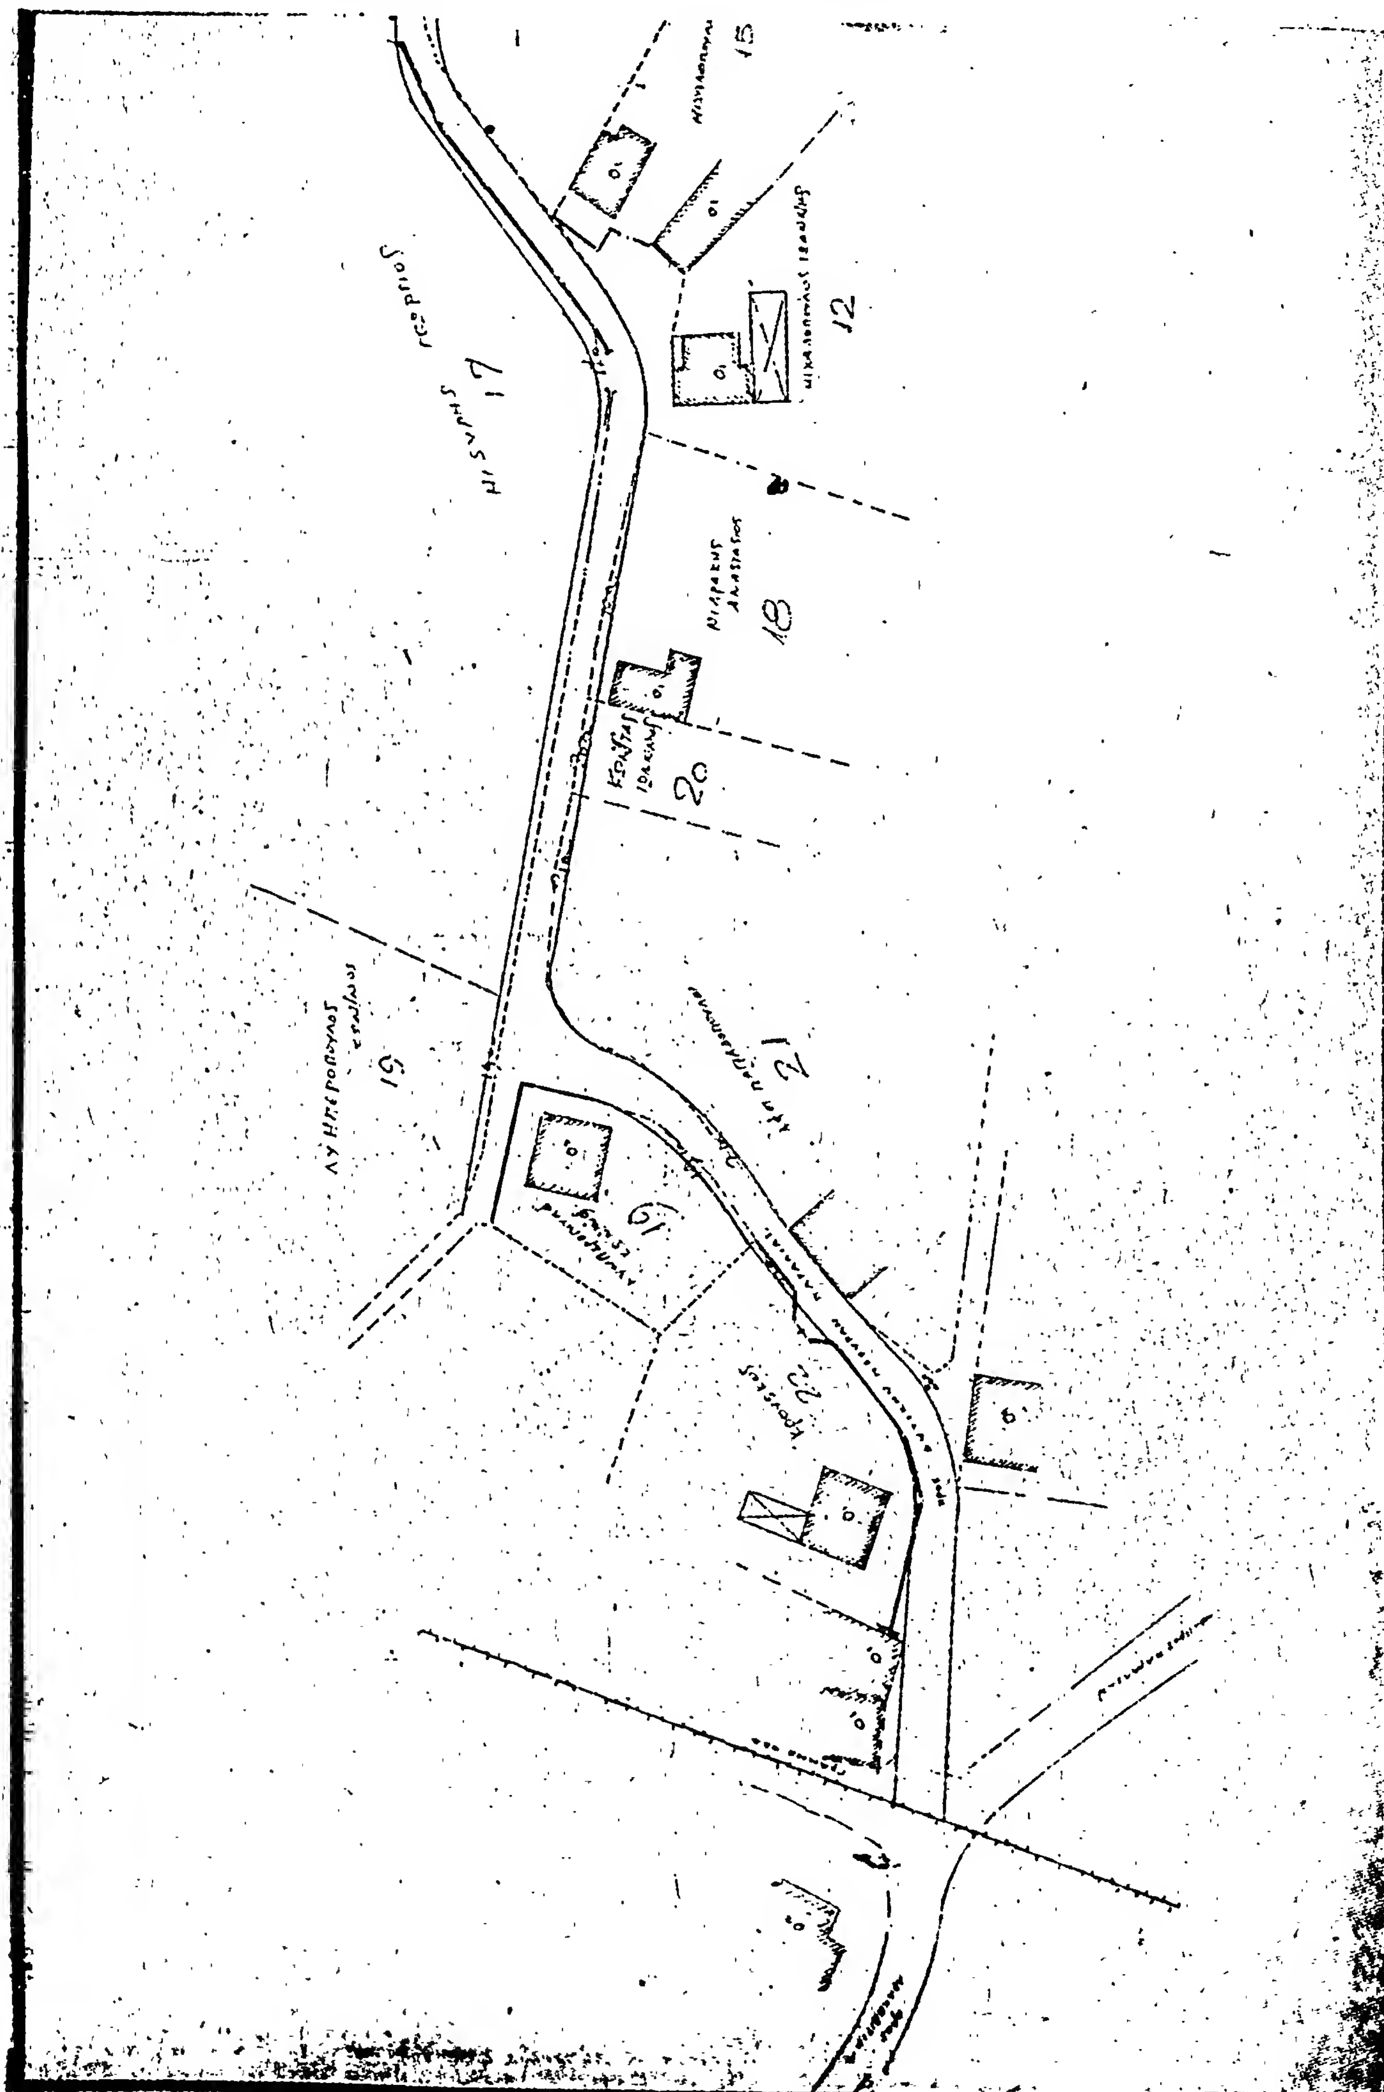
15
12
17
18
20
19
21
22

ΘΑΛΑΣΣΑ

ΤΑΧΥΜΕΤΡΙΚΗ ΑΠΟΤΥΠΩΣΙΣ
ΚΟΙΝΟΤΙΚΗΣ ΟΔΟΥ ΑΠΟ ΔΙΑΣΤΑΥΡΩΣΙΝ Ο.Σ.Ε.
ΠΡΟΣ ΠΑΡΑΛΙΑΝ
ΔΙΑΝΟΙΞΙΣ ΥΠΑΡΧΟΥΣΗΣ ΟΔΟΥ
ΕΙΣ ΤΟ ΠΛΑΤΟΣ ΤΩΝ 6,00μ.
ΠΑΤΡΑ ΣΕΠΤΕΒΡΙΟΣ 77
Ο ΣΥΝΤΑΞΑΣ

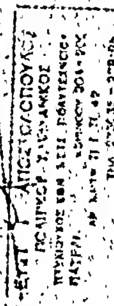

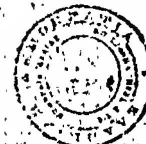

'Αριθ. ΤΥ. 68488 (4)

Περὶ ἰδιωτικῆς παρόδου ἐν Βόλῳ προϋφισταμένης τοῦ ἔτους 1923 Ν. Μαγνησίας.

Ο ΝΟΜΑΡΧΗΣ ΜΑΓΝΗΣΙΑΣ

Ἔχοντες ὑπ' ὄψει:

1. Τὶς διατάξεις τῆς παρ. 4 τοῦ ἄρθρου 20 τοῦ ἀπὸ 17.7.23 Ν. Δ/τος «περὶ σχεδίων πόλεων κ.λπ.

2. Τὶς διατάξεις τοῦ Ν. 3200/55 «περὶ διοικητικῆς ἀποκεντρώσεως» ὡς συμπληρώθησαν διὰ τοῦ ὑπ' ἀριθ. 532/70 Ν.Δ/τος «περὶ συμπληρώσεως τῶν διατάξεων περὶ διοικητικῆς ἀποκεντρώσεως».

3. Τὶς διατάξεις τοῦ εἰς ἐκτέλεσιν τοῦ ὑπ' ἀριθ. 532/70 Ν. Δ/τος ἐκδοθέντος ὑπ' ἀριθ. 712/70 Β. Δ/τος «περὶ καθορισμοῦ τῶν διατηρουμένων ὑπὲρ τοῦ Ὑπουργοῦ Δημ. Ἔργων ἁρμοδιότητος» ὡς συνεπληρώθησαν καὶ ἐτροποποιήθησαν διὰ τῶν ὑπ' ἀριθ. 677/71 καὶ 198/72 Β. Δ/των.

Ἰδόντες δέ:

1. Τὴν ἀπὸ 18.2.1978 αἴτησιν τοῦ Πέτρου Εὐαγγελάτου αἰτουμένου τὴν ἔκδοσιν ἀποφάσεως διὰ τὴν σχηματισθεῖσαν πρὸ τοῦ ἔτους 1923 πάροδον 66α' κειμένην ἐντὸς τοῦ οἰκοδομικοῦ τετραγώνου τοῦ περικλειομένου ὑπὸ τῶν ὁδῶν Νικοτσάρα, 'Ανθ. Γαζῆ, Βλαχάβα καὶ Γαλλίας τοῦ ἐγκεκριμένου σχεδίου πόλεως Βόλου.

2. Τὰ κάτωθι συμβόλαια: α) 15872/2.12.1977 Συμβολαιογράφου Κων/νου Ι. Κλαψοπούλου, β) 4560/12.10.1920 Συμβολαιογράφου 'Αποστόλου Ι. Τσικρίκη, εἰς τὰ ὁποῖαι ἀναφέρεται ὡς ὅριον ἡ ὑπ' ὄψιν πάροδος.

3. Τὴν ὑπ' ἀρ. 3795/15.3.1974 βεβαίωσιν τοῦ Δήμου βεβαιοῦντος ὅτι ἡ πάροδος προϋφίστατο τοῦ ἔτους 1923.

4. Τὸ σχετικὸν τοπογραφικὸν διάγραμμα τοῦ Πολιτικοῦ Μηχανικοῦ Πέτρου Εὐαγγελάτου, θεωρηθὲν ὑπὸ τοῦ Δ/ντοῦ Τ.Υ. Ν. Μαγνησίας.

5. Τὴν ὑπ' ἀριθ. 4/25.2.1978 θ. 1ον πρᾶξιν τοῦ Περιφ/κοῦ Συμβουλίου Δημ. Ἔργων Τμήματος Ν. Μαγνησίας, ἀποφαινόμεθα:

Ὅτι ἡ σχηματισθεῖσα ἰδιωτικὴ πρωτοβουλία ἐντὸς τοῦ ἐγκεκριμένου σχεδίου πόλεως Βόλου πάροδος 66α' κειμένη ἐντὸς τοῦ οἰκοδομικοῦ τετραγώνου τοῦ περικλειομένου ὑπὸ τῶν ὁδῶν Νικοτσάρα, 'Ανθίμου Γαζῆ, Βλαχάβα καὶ Γαλλίας, ὡς εἰδικώτερον ἀπεικονίζεται αὕτη εἰς τὸ θεωρηθὲν ὑπὸ τοῦ Διευθυντοῦ Τεχνικῶν Ὑπηρεσιῶν Νομοῦ Μαγνησίας τοπογραφικὸν διάγραμμα, προϋφίστατο τοῦ Ν. Δ/το 17.7.23 «περὶ σχεδίων πόλεων κ.λπ.» μετὰ τὴν ἰσχὺν δὲ τού του οὐδεμία αὔξησις τοῦ ἀρχικῶς σχηματισθέντος κοινοχρήστου χώρου ἔλαβεν χώραν.

Ἡ παροῦσα δημοσιευθήτω διὰ τῆς 'Εφημερίδος τῆς Κυβερνήσεως.

'Εν Βόλῳ τῇ 22 Φεβρουαρίου 1978

Ὁ Νομάρχης
ΒΑΣ. ΑΝΑΣΤΑΣΙΑΔΗΣ

'Αριθ. ΤΥ 1007 (5)

Περὶ τροποποιήσεως τοῦ ἐγκεκριμένου ρυμοτομικοῦ σχεδίου πόλεως Φιλιππιάδος κοντὰ στὸ γήπεδο ποδοσφαίρου Ν. Πρεβέζης.

Ο ΝΟΜΑΡΧΗΣ ΠΡΕΒΕΖΗΣ

Ἔχοντας ὑπόψη:

1. Τὶς διατάξεις τοῦ Νόμου 3200/55 «περὶ διοικητικῆς ἀποκεντρώσεως».

2. Τὶς διατάξεις τοῦ ἄρθρου 532/1970 «περὶ συμπληρώσεως τῶν διατάξεων περὶ διοικητικῆς ἀποκεντρώσεως».

3. Τὶς διατάξεις τοῦ Β.Δ. 712/1970.

4. Τὴ Α 716/7-10-1970 κοινὴ ἀπόφαση τῶν Ὑπουργῶν Προεδρίας Κυβερνήσεως 'Εσωτερικῶν καὶ Δημ. Ἔργων «περὶ ὀργανώσεως τῶν Περ/κῶν Ὑπηρεσιῶν τοῦ Ὑπουργείου Δημ. Ἔργων».

5. Τὴν Α 111814/13-1-1970 ἐγκ. Α 311 Υ.Δ.Ε. «περὶ ἐφαρμογῆς τῶν διατάξεων περὶ ἀποκεντρώσεως ἁρμοδιοτήτων».

6. Τὸ Ν.Δ. 17-7-1923 «περὶ σχεδίων πόλεων κλπ».

7. Τὸ Δ. 17-10-1953 (ΦΕΚ 309 Α/6-11-1953 «περὶ ἐγκρίσεως τοῦ ρυμοτομικοῦ σχεδίου πόλεως Φιλιππιάδος».

8. Τὸν Α.Ν. 314/6-3-1968 «περὶ παροχῆς στὸν Ὑπουργὸ Βορείου 'Ελλάδος καὶ τοὺς Νομάρχας ἁρμοδιότητος σὲ θέματα ἐγκρίσεως ἢ τροποποιήσεως σχεδίων πόλεων καὶ κωμῶν» (ΦΕΚ 47 Α/1963).

9. Τὸ Ν.Δ. 1018/71 (ΦΕΚ 220Α/1-11-71) «περὶ παροχῆς στὸν Ὑπουργὸ Βορείου 'Ελλάδος καὶ τοὺς Νομάρχας ἁρμοδιότητος σὲ θέματα ἐγκρίσεως ἢ τροποποιήσεως σχεδίων πόλεων καὶ κωμῶν».

10. Τὴν 22086/13-12-71 ἀπόφαση τοῦ Νομάρχη Πρεβέζης «περὶ διαρθρώσεως τῆς Δ/νσεως Τ.Υ.Ν. Πρεβέζης».

11. Τὸ 1108/23-7-1977 ἔγγραφο τοῦ Δήμου Φιλιππιάδος μὲ τὸ ὁποῖο μᾶς διαβιβάστηκε ὁ φάκελλος μερικῆς τροποποιήσεως τοῦ ρυμοτομικοῦ σχεδίου πόλεως Φιλιππιάδος μὲ ὅλα τὰ δικαιολογητικά.

12. Τὸ ἀπὸ 'Ιανουαρίου 1978 τοπογραφικὸ διάγραμμα μὲ κλίμακα 1 : 1000, ποὺ σύνταξε σύμφωνα μὲ τὴ γνωμοδότηση τοῦ Περ/κοῦ Συμβουλίου Δημ. Ἔργων τμήματος Πρεβέζης πρακτικὸ 1/78 θέμα 5ο ἡ Ζωὴ Χαραμόγλη Παπαχρήστου Ὑπομ/κὸς ΔΕ μὲ 7ο β. ποὺ ἐλέγχθηκε ἀπὸ τὸν Πρ/νο Πολ. καὶ Π.Ε. καὶ θεωρήθηκε ἀπὸ τὸ Δ/ντὴ Τ.Υ.Ν. Πρεβέζης.

13. Τὴ σύμφωνη γνωμοδότηση τοῦ Περ/κοῦ Συμβουλίου Δημ. Ἔργων τμήματος Πρεβέζης ποὺ διατυπώθηκε στὸ πρακτικό του 1/1978 (θέμα 5ο).


14. Τὸ γεγονὸς ὅτι μὲ τὴ μερικὴ τροποποίηση τοῦ σχεδίου πόλεως Φιλιππιάδος ποὺ γράφουμε στὸ θέμα θὰ δημιουργηθοῦν πλήρη οἰκοδομικὰ τετράγωνα γιὰ καλλίτερη οἰκοδομικὴ ἐκμετάλλευση καὶ θὰ ὑπάρξει περιφερειακὴ ὁδὸς τοῦ σχεδίου πόλεως στὸ τμῆμα αὐτό, πρᾶγμα ποὺ δὲν προβλέπει τὸ ἰσχῦον σχέδιο πόλεως μὲ τὸ ὁποῖο προβλέπεται μία μόνο σειρὰ οἰκοδομῶν στὶς ἰδιοκτησίες 13-14-15-16 καὶ 17 καὶ πέρα ἀπὸ αὐτὲς ὑπάρχει ἀρκετὸ πράσινο.

Ἡ ὑπόλοιπη τροποποίηση ποὺ προτείνει τὸ Δημοτικὸ Συμβούλιο δὲν εἶναι δυνατὸν νὰ γίνει γιατὶ προβλέπει τὸν τεμαχισμὸ τῶν οἰκοδομικῶν τετραγώνων σὲ μικρότερα καὶ τὴν κατάργηση τοῦ χώρου ποὺ προβλέπεται γιὰ γήπεδο ποδοσφαίρου, ἀποφασίζουμε:

'Εγκρίνουμε τὴ μερικὴ τροποποίηση τοῦ σχεδίου πόλεως Φιλιππιάδος στὴ θέση κοντὰ στὸ γήπεδο ποδοσφαίρου ὅπως φαίνεται στὸ διάγραμμα τὸ θεωρημένο στὶς 18-2-1978 ἀπὸ τὸν Δ/ντὴ Τ.Υ.Ν. Πρεβέζης.

Πρέβεζα, 23 Φεβρουαρίου 1978

Ὁ Νομάρχης
Γ. ΓΙΑΝΝΟΠΟΥΛΟΣ

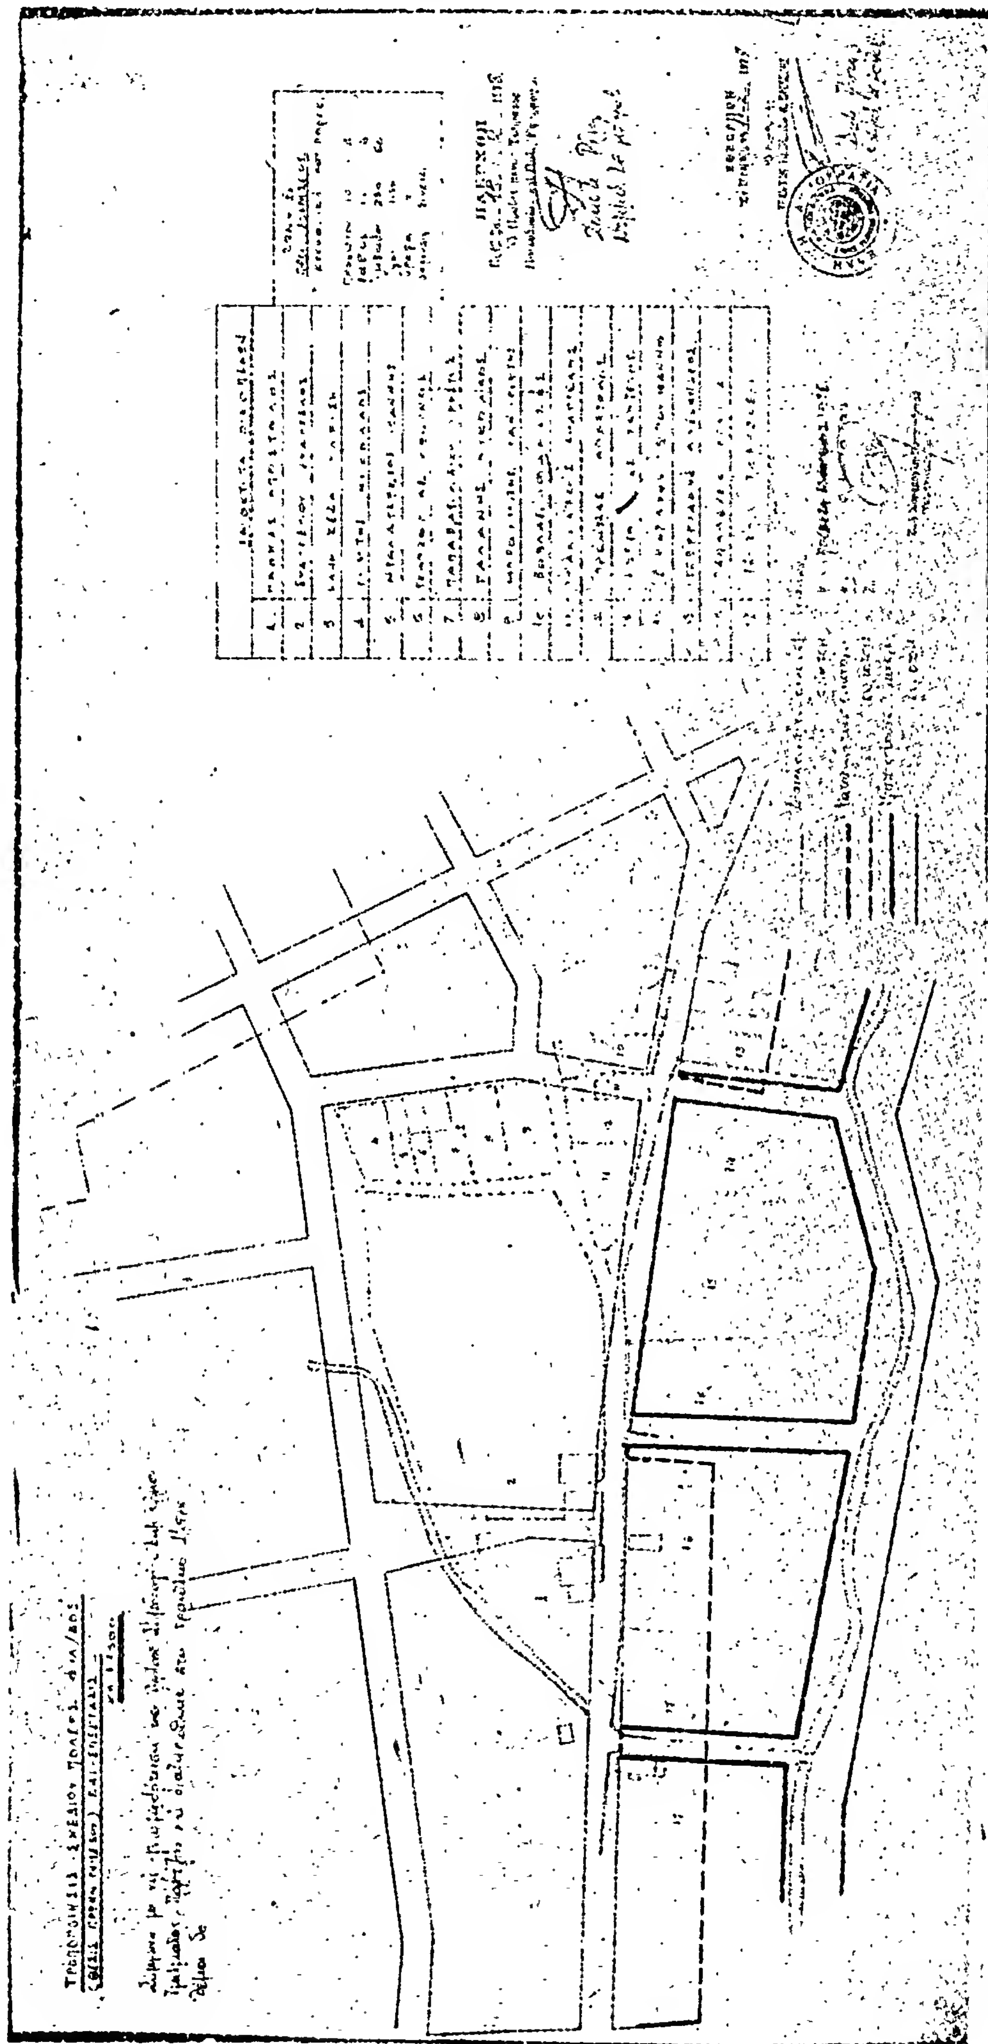

ΑΝΑΚΟΙΝΩΣΕΙΣ

'Αριθ. 590 (6)

Περὶ εἰδοποιήσεως τῆς παρακαταθέσεως τοῦ ἀντιτίμου ποὺ ἐπιδικάστηκε στοὺς δικαιούχους τῶν ρυμοτομουμένων ἀκινήτων, μετὰ τὴν 33/73 πράξη ρυμοτομήσεως.

ΤΟ ΝΟΜΑΡΧΙΑΚΟ ΤΑΜΕΙΟ ΗΡΑΚΛΕΙΟΥ

Έχοντας ὑπόψη: 1) Τὶς διατάξεις τοῦ ἀπὸ 17.7.1923 Ν. Δ/τος «περὶ σχεδίων πόλεων κλπ. συνοικισμῶν τοῦ Κράτους» καὶ 2) τὸ Ν.Δ. 797/71 «περὶ ἀναγκαστικῶν ἀπαλλοτριώσεων», γνωστοποιοῦμε σὲ ὅσους ἔχουν ἢ διεκδικοῦν κυριότητα στὰ ρυμοτομούμενα ἀκίνητα ἀπὸ τὴν ἐφαρμογὴ τοῦ ἐγκεκριμένου σχεδίου τῆς πόλεως τοῦ Ἡρακλείου, πρὸς διαπλάτυνση τῆς ὁδοῦ Μητσοτάκη, σύμφωνα μὲ τὴν 33/73 πράξη ρυμοτομήσεως καὶ ἀναλογισμοῦ ἀποζημιώσεως τῆς Διευθύνσεως Τεχνικῶν Ὑπηρεσιῶν Ἡρακλείου, ὅτι ἡ ἀποζημίωση ποὺ καθορίστηκε μὲ τὴν 719/75 ἀπόφαση τοῦ Μονομελοῦς Πρωτοδικείου Ἡρακλείου, συνολικῆς ἀξίας δραχ. 3.706.519 παρακατατέθηκε στὸ Γραφεῖο Παρακαταθηκῶν τοῦ Α' Ταμείου Ἡρακλείου, καὶ ὅτι ἐκδόθηκε τὸ 26952/24.2.1978 γραμμάτιο συστάσεως παρακαταθήκης.

Ἡράκλειο, 1 Μαρτίου 1978

Ὁ Πρόεδρος
ΑΘΑΝ. ΚΑΡΑΓΚΟΥΝΙΔΗΣ

(7)

Περὶ εἰδοποιήσεως τῆς γενομένης παρακαταθέσεως δι' ἀποζημίωσιν προσκυρωθείσης ἰδιοκτησίας ἐπ' ὀνόματι τοῦ Δήμου Θεσσαλονίκης, ἐν Θεσσαλονίκῃ.

Διὰ τῆς ὑπ' ἀριθ. 2283/1966 πράξεως τακτοποιήσεως καὶ ἀναλογισμοῦ τοῦ Γραφείου Πολεοδομίας Θεσσαλονίκης, νομίμως κυρωθείσης διὰ τῆς ὑπ' ἀριθ. 18044/1969 ἀποφάσεως τοῦ Ὑπουργείου Βορείου Ἑλλάδος καὶ τῶν ὑπ' ἀριθ. 67162/1967, 70264/1968 καὶ 69410/1971 ἀποφάσεων τῆς Νομαρχίας Θεσσαλονίκης, προσεκυρώθη εἰς τὴν ὑπ' ἀριθ. 1 συνιδιοκτησίαν τῶν Ἑλένης θυγ. Ἀναστασίου Κωνσταντινίδου, Σοφίας θυγ. Ἀναστασίου Κωνσταντινίδου, Βασιλικῆς χήρας Μιχαὴλ Λεούδη, τὸ γένος Ἠλία καὶ Αἰκατερίνης Βάσου καὶ Θωμαῆς συζ. Δημοσθένους Κωνσταντινίδου, τὸ γένος Μιχαὴλ καὶ Βασιλικῆς Λεούδη, τμῆμα τῆς ὑπ' ἀριθ. 15 ἰδιοκτησίας ὑπὸ τὰ στοιχεῖα 1—2—3—4—1 ἐκτάσεως μ^2 43, φερομένου ἐν τῇ ἀνωτέρω πράξει ἐπ' ὀνόματι τοῦ Δήμου Θεσσαλονίκης δι' ὃ δυνάμει τῆς ὑπ' ἀριθ. 3|11/1978 ἀποφάσεως τοῦ Μονομελοῦς Πρωτοδικείου Θεσσαλονίκης, κατετέθη διὰ τοῦ ὑπ' ἀριθ. 236227/10.3.1978 γραμματίου συστάσεως παρακαταθήκης, τοῦ ἐν Θεσσαλονίκῃ Ὑποκ/τος τοῦ Ταμείου Παρακαταθηκῶν καὶ Δανείων, ἡ νόμιμος ἀποζημίωσις, συνταγείσης πρὸς τοῦτο τῆς ὑπ' ἀριθ. 22767/10.3.1978 πράξεως καταθέσεως τοῦ ὡς ἄνω γραμματίου συστάσεως παρακαταθήκης τοῦ Τ.Π.Δ. τῆς συμβολαιογράφου Θεσσαλονίκης Αἰκατερίνης Βαλσαμούρη Καλλιγκάτση.

Ἐν Θεσσαλονίκῃ τῇ 10 Μαρτίου 1978

Ὁ Πληρεξούσιος Δικηγόρος
ΑΝΑΣΤΑΣΙΟΣ Ι. ΤΡΙΑΝΤΑΦΥΛΛΙΔΗΣ

('Αριθ. τριπλ. 21937/78 Δημ. Ταμ. Γεν. Ἐσ. Ἀθηνῶν)

ΑΠΟ ΤΟ ΕΘΝΙΚΟ ΤΥΠΟΓΡΑΦΕΙΟ